


Rozdział kwater piwnicznych - Mickiewicza 62 w Leżajsku

Wys 2,25 m

Uwaga! Kwatery piwniczne nie były sprzedawane z mieszkaniami - pozostały w częściach wspólnych budynku.

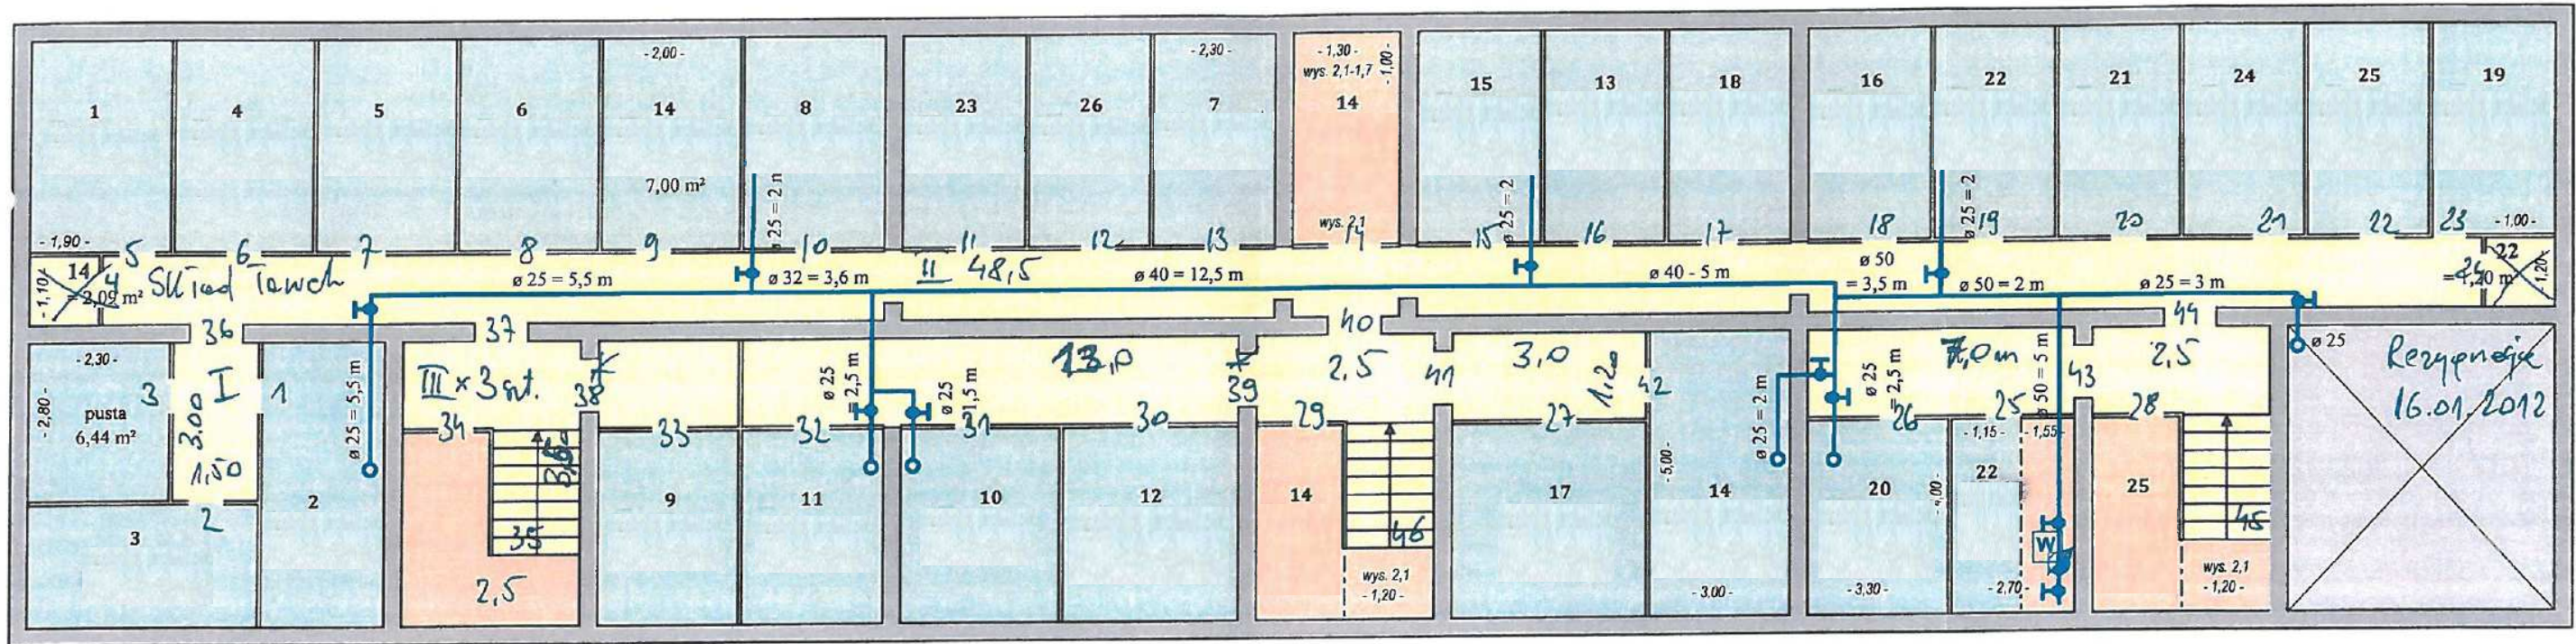

I klatka

II klatka

III klatka

- Legenda do kolorów:**
- Kwatery piwniczne przynależne do lokali
 - Korytarze i klatki schodowe
 - Pomieszczenia techniczne i użytku wspólnego
 - Pomieszczenia użytku wspólnego zajęte przez mieszkańców

RZUT PIWNIC
 bud. Mickiewicza 62 w Leżajsku
 Stan na dzień: 21 kwiecień 2021 r.