


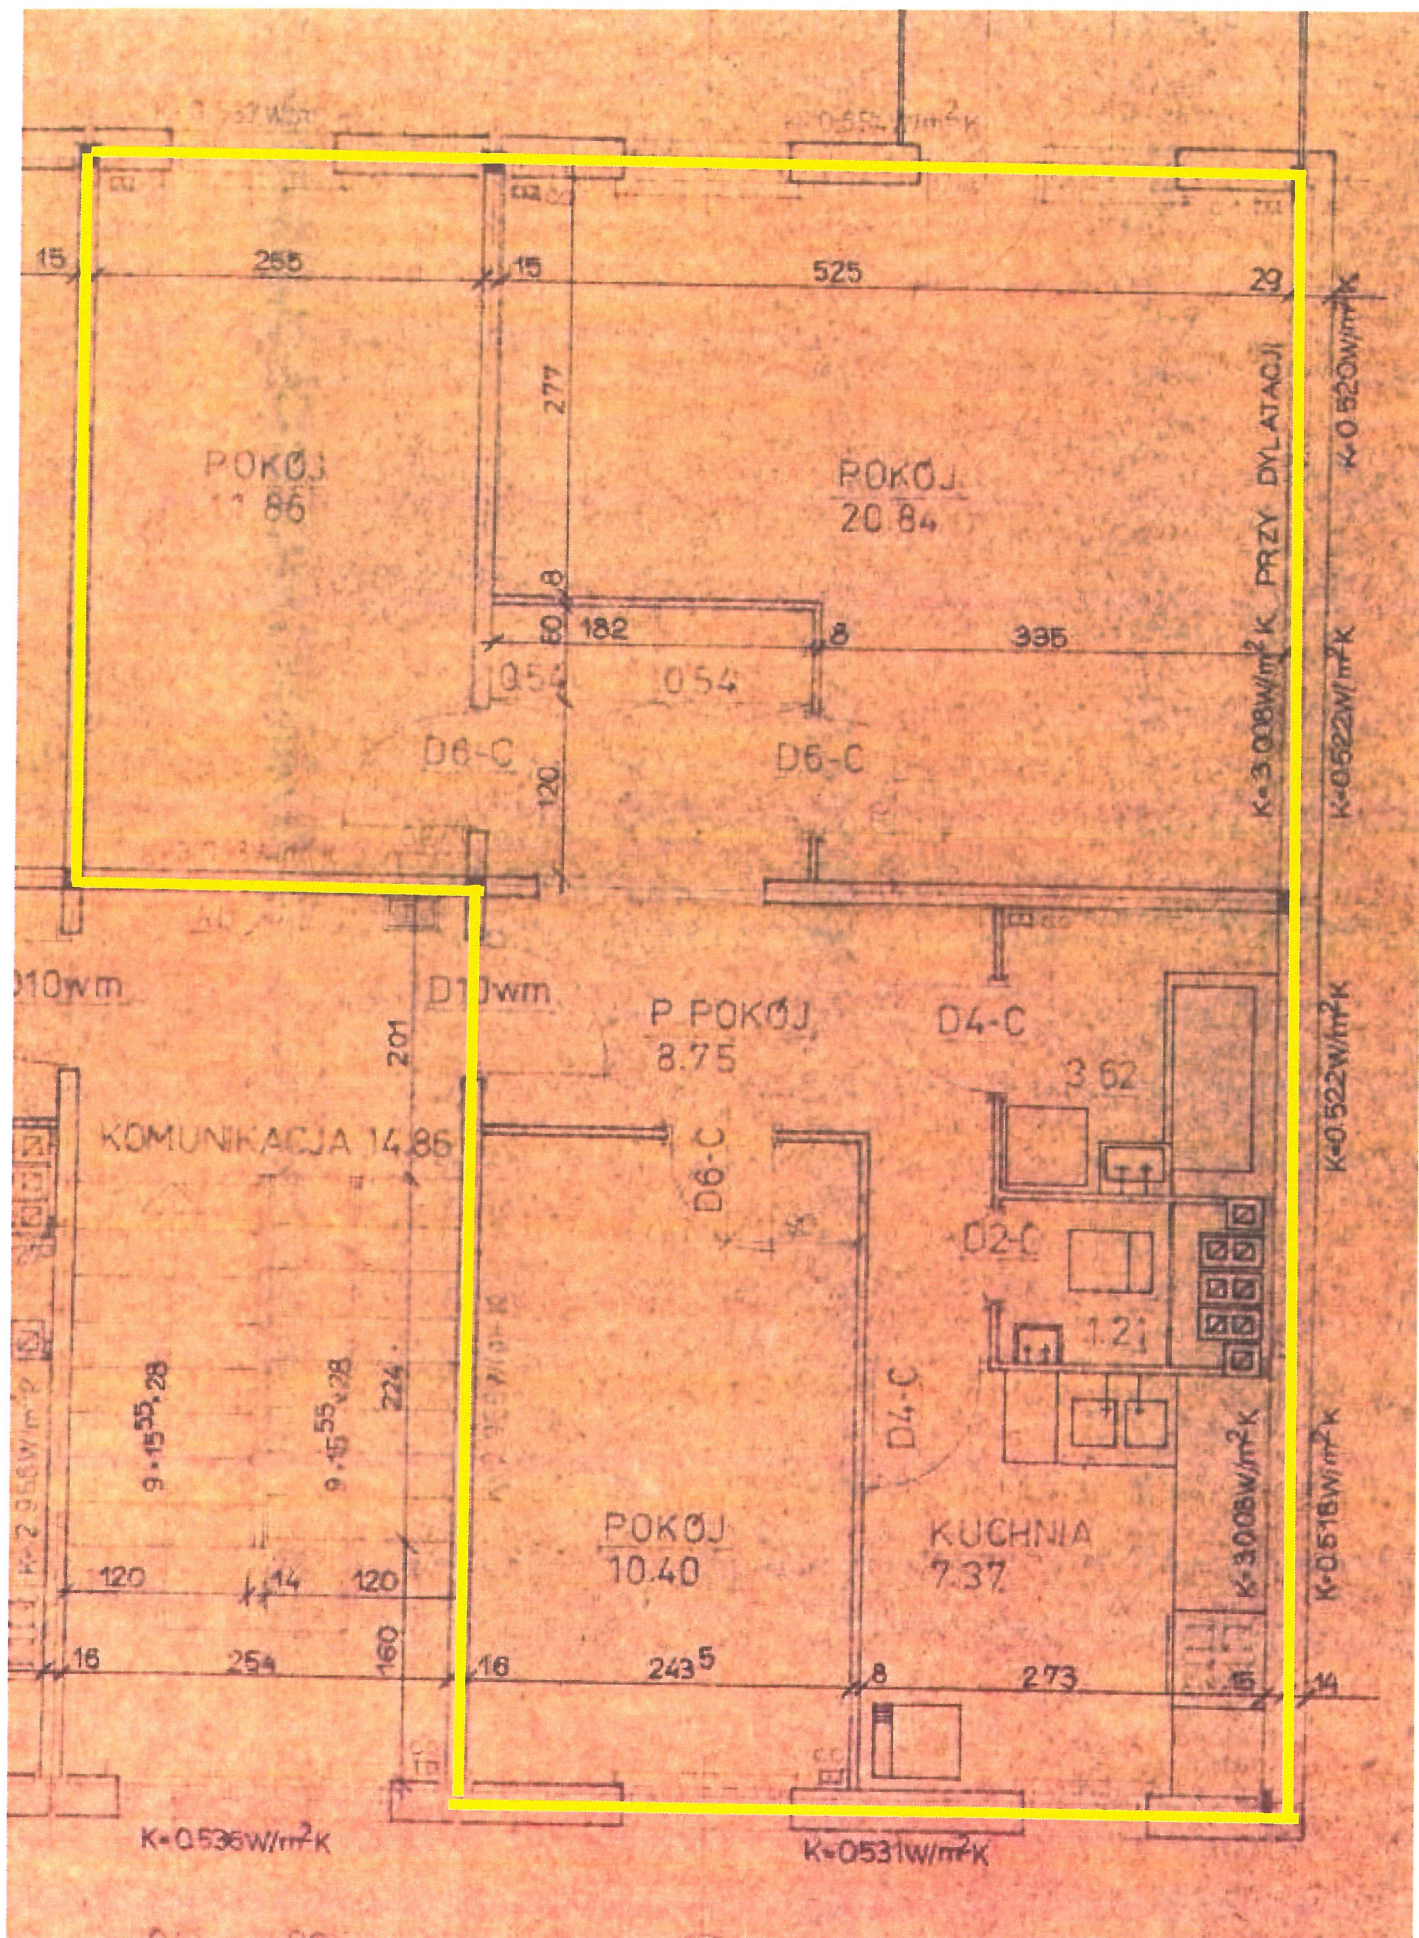

Legenda: kolorem żółtym oznaczono obrys remontowanego pionu mieszkaniowego