


Rozdział kwater piwnicznych - Mickiewicza 64 w Leżajsku

Uwaga! Kwatery piwniczne nie były sprzedawane z mieszkańami, dlatego pozostały w częściach wspólnych budynku.

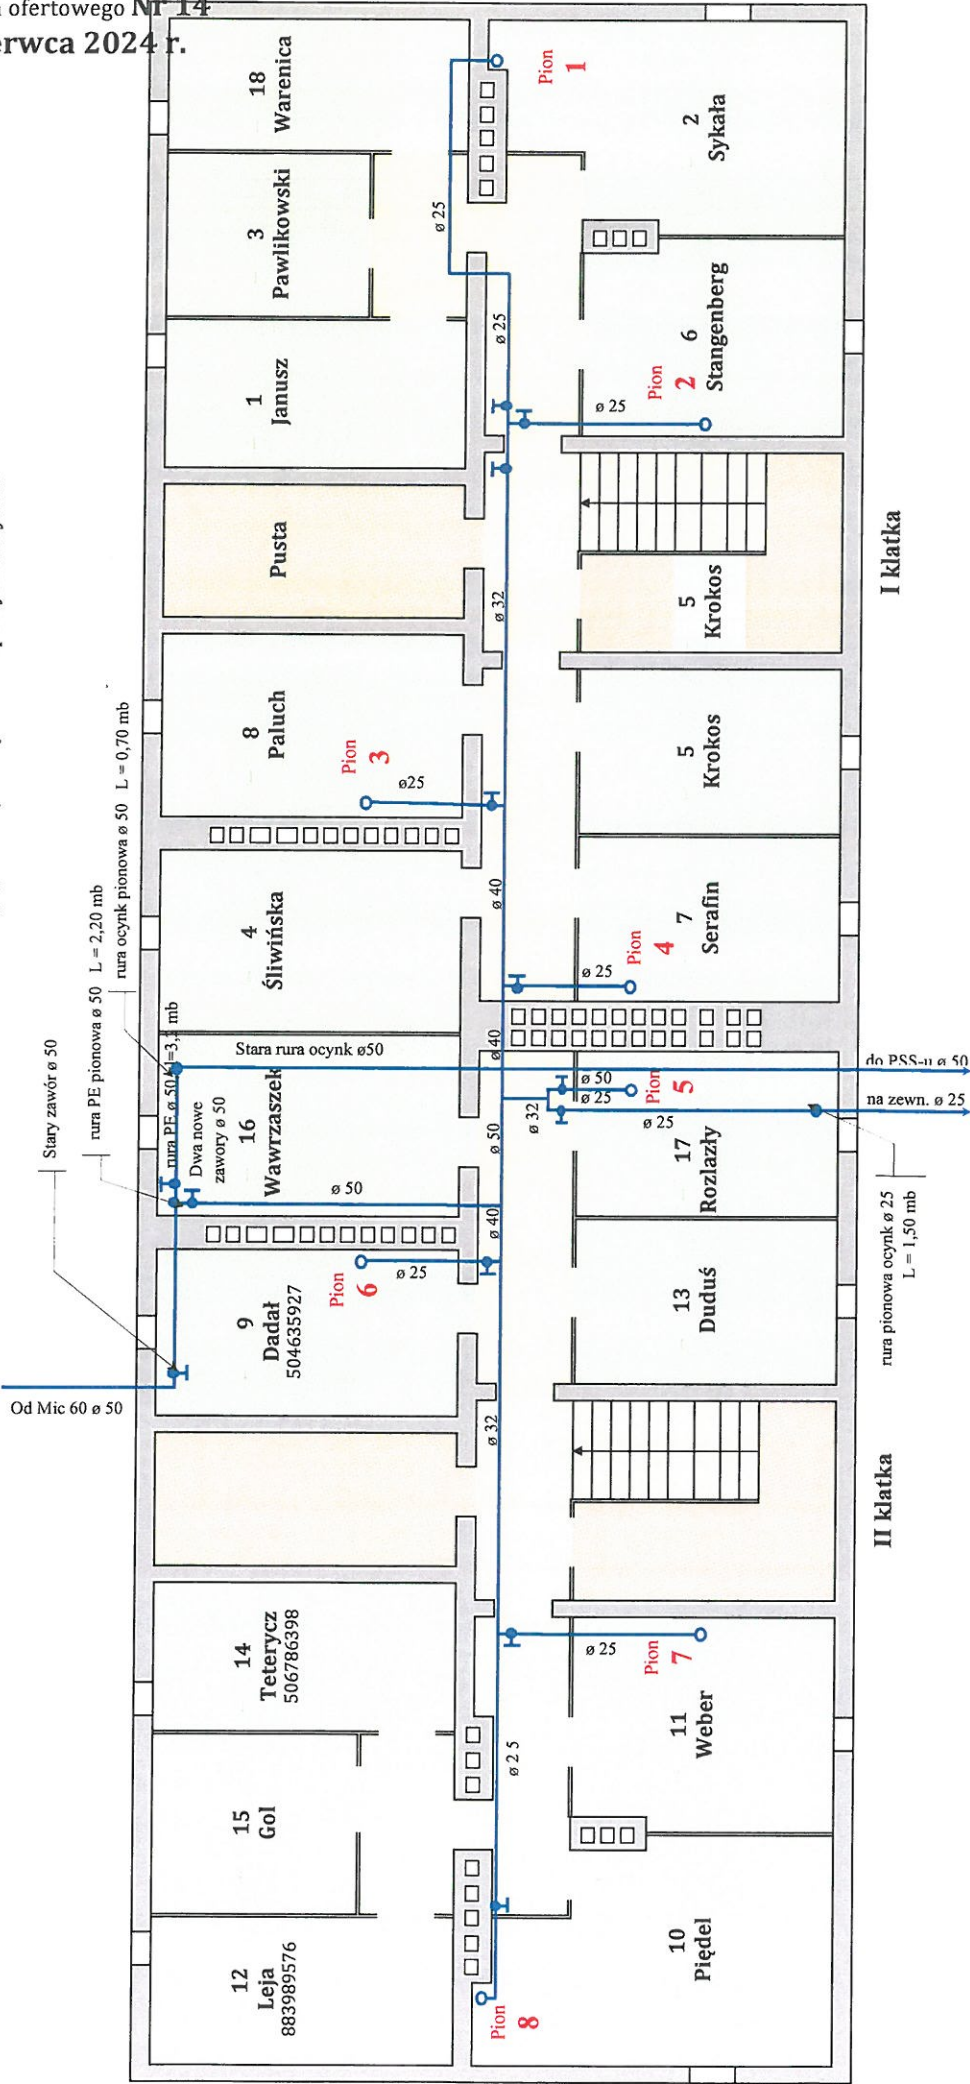

Legenda do kolorów:

- Kwatery piwniczne przynależne do lokali
- Korwitarze i klatki schodowe
- Pomieszczenia techniczne i użytku wspólnego
- Pomieszczenia użytku wspólnego zajęte przez mieszkańców

RZUT PIWNIC

bud. Mickiewicza 64 w Leżajsku
 Stan na dzień: 5 czerwiec 2024 r.